

ANEXO 3 PLANOS 4.X PLANOS DE EVACUACIÓN

IES FUENTE LUCENA

ALHAURÍN EL GRANDE

(Opción NORMAL: Cada planta sale por su salida a nivel; 1ª y 2ª planta se encuentran en la zona de reunión A


y planta baja se dirige a la zona de reunión B)

(Exceptuando las dos clases de cada planta que rodean al ascensor, que bajarán por su escalera a la planta baja


y se dirigirán a la zona de reunión B)

Autor: Rafael Pabón Aguas

ANEXO 3 PLANO 4 PLANO GENERAL DE EVACUACIÓN

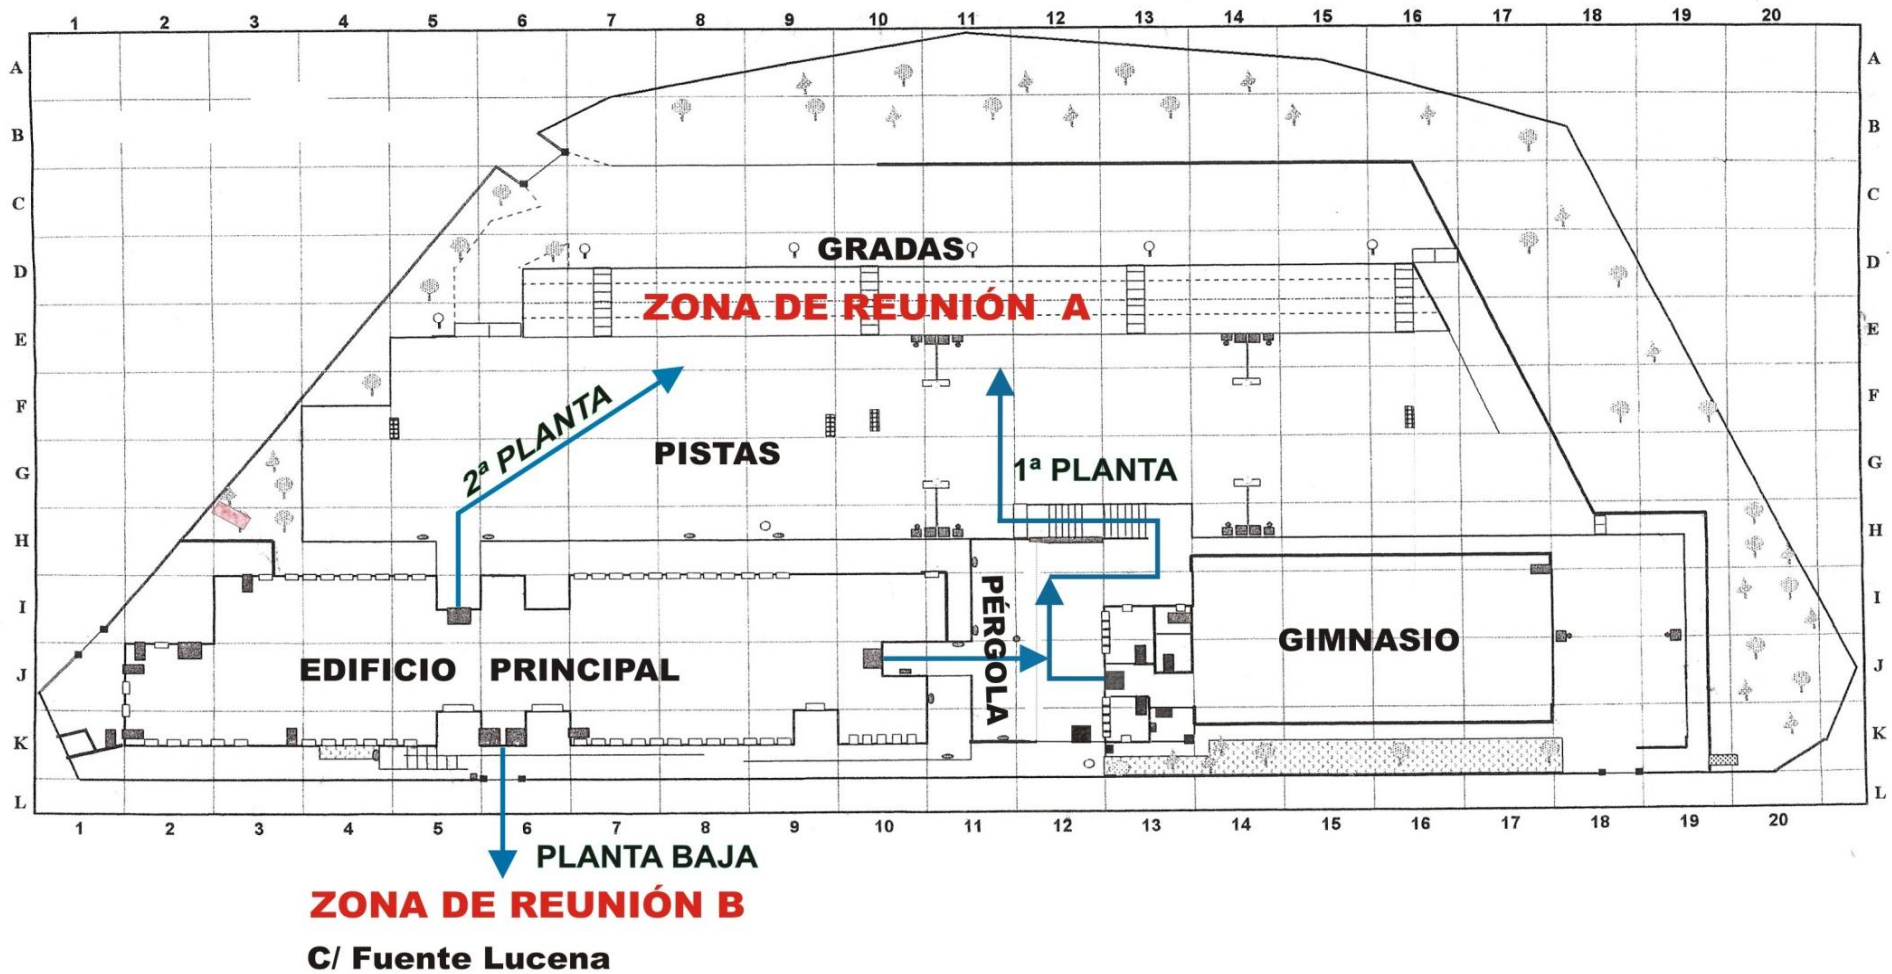

ANEXO 3 PLANO 4.0 PLANO EVACUACIÓN PLANTA BAJA

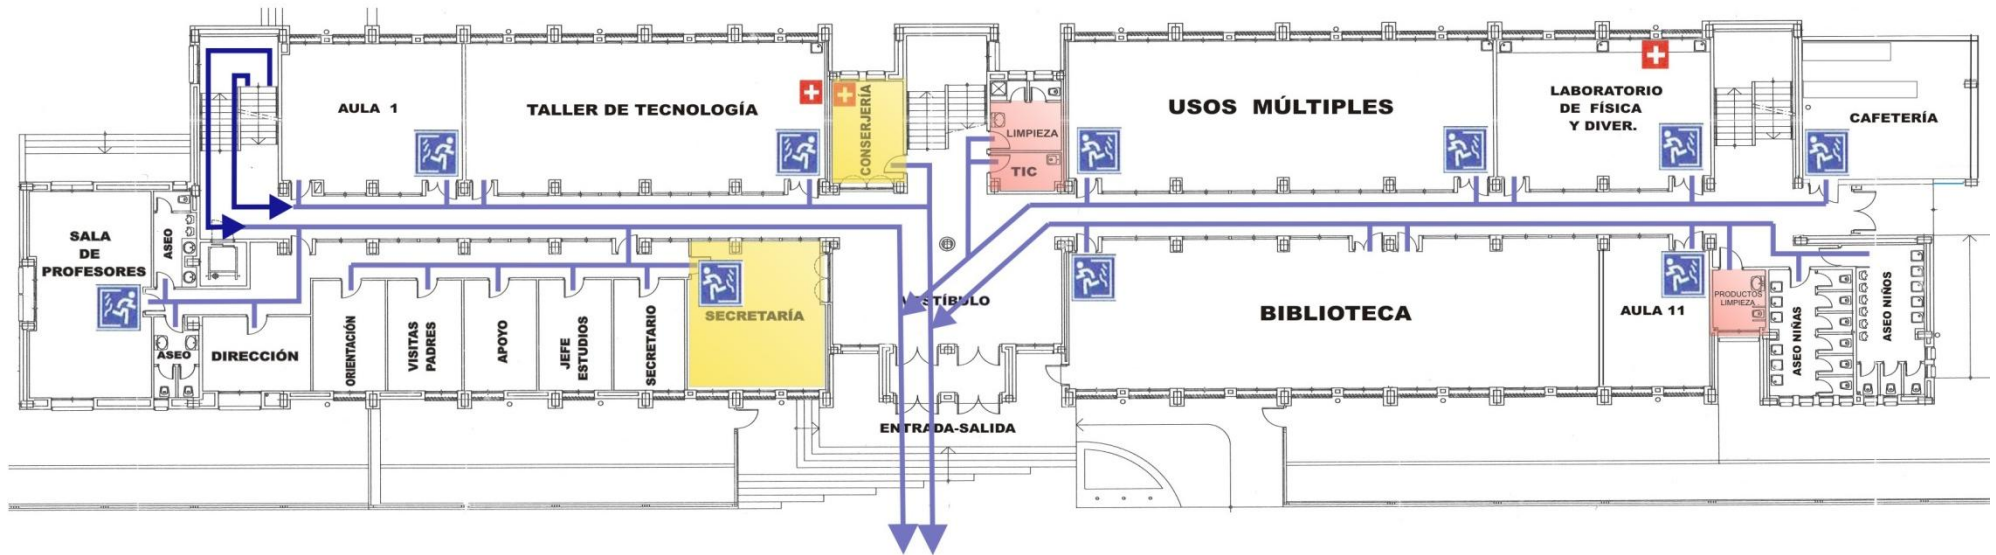


ZONA DE REUNIÓN B

C/ Fuente Lucena

LEYENDA DE EVACUACIÓN	
	Inicio de Evacuación
	Recorrido de Evacuación
	Botiquín
	Zona de Riesgo
	Centro de Comunicaciones

ANEXO 3 PLANO 4.1 PLANO EVACUACIÓN PRIMERA PLANTA

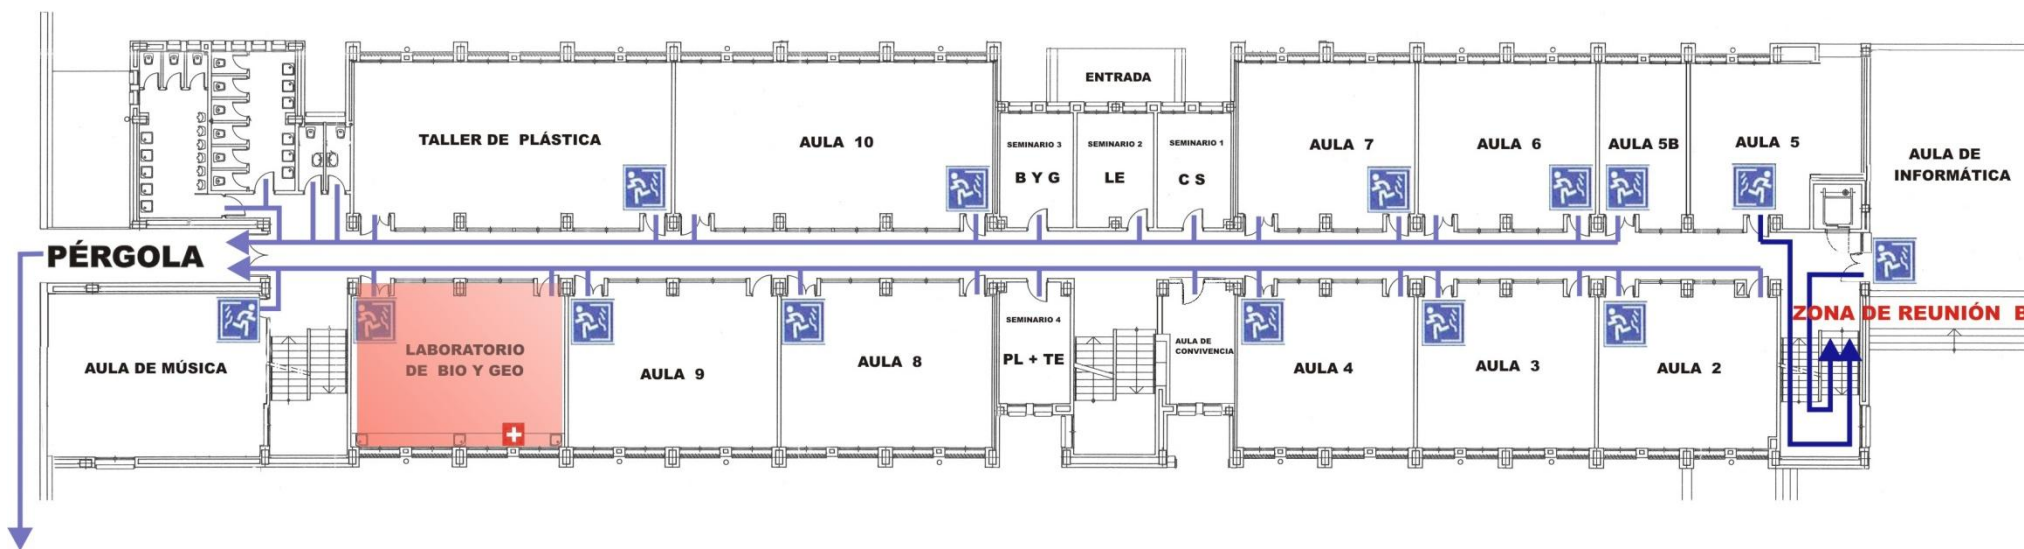


ZONA DE REUNIÓN A

PISTAS DEPORTIVAS

LEYENDA DE EVACUACIÓN	
	Inicio de Evacuación
	Recorrido de evacuación
	Zona de Riesgo

ANEXO 3 PLANO 4.2 PLANO EVACUACIÓN SEGUNDA PLANTA

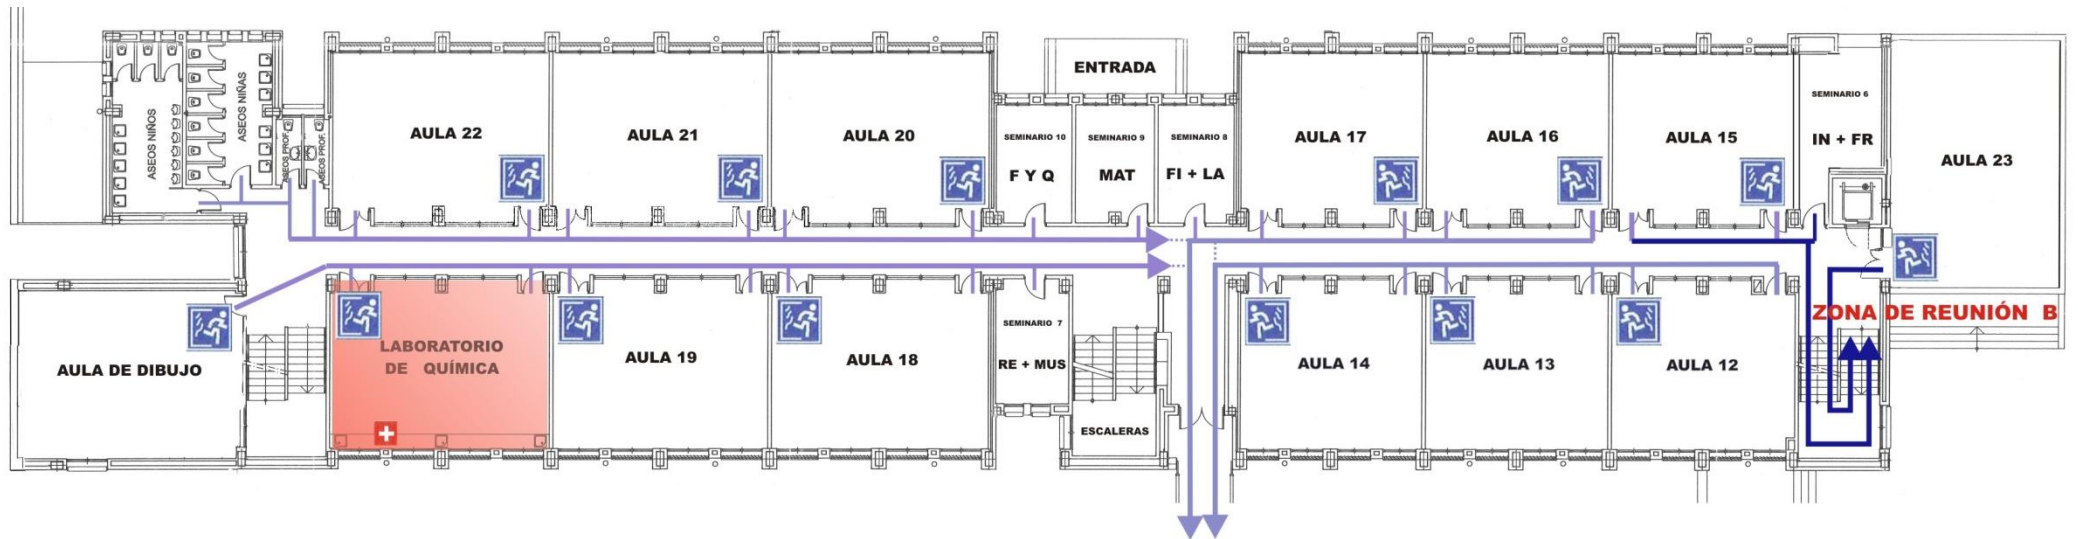

LEYENDA DE EVACUACIÓN	
	Inicio de Evacuación
	Recorrido de evacuación
	Zona de Riesgo

SALIDA A LAS PISTAS
POR LA PASARELA
ZONA DE REUNIÓN A